COMUNE DI ROMA

DIPARTIMENTO XII

CONSORZIO STRADALE DI VIALE CORTINA D'AMPEZZO E DIRAMAZIONI

STRADE

via Cortina d'Ampezzo civ. 165-143
via Della Mendola civ. 51-109
via Misurina
via Moena

ELABORATO

CABREO DELLE FOGNATURE

Collettore Comunale "Fosso dei Frati" Allaccio n° 2

TAVOLA N°

2

OGGETTO

BACINO 5

Versante Fosso dei Frati

via Cortina d'Ampezzo civ. 165-143
via Della Mendola civ. 51-109
via Misurina
via Moena

SCALA

1:1000

DATA

GENNAIO 2011

AGGIORNAMENTI		
N°	DESCRIZIONE	DATA

LA PROPONENTE	REDATTORE	L'UFFICIO
Consorzio Stradale di Viale Cortina d'Ampezzo e diramazioni		

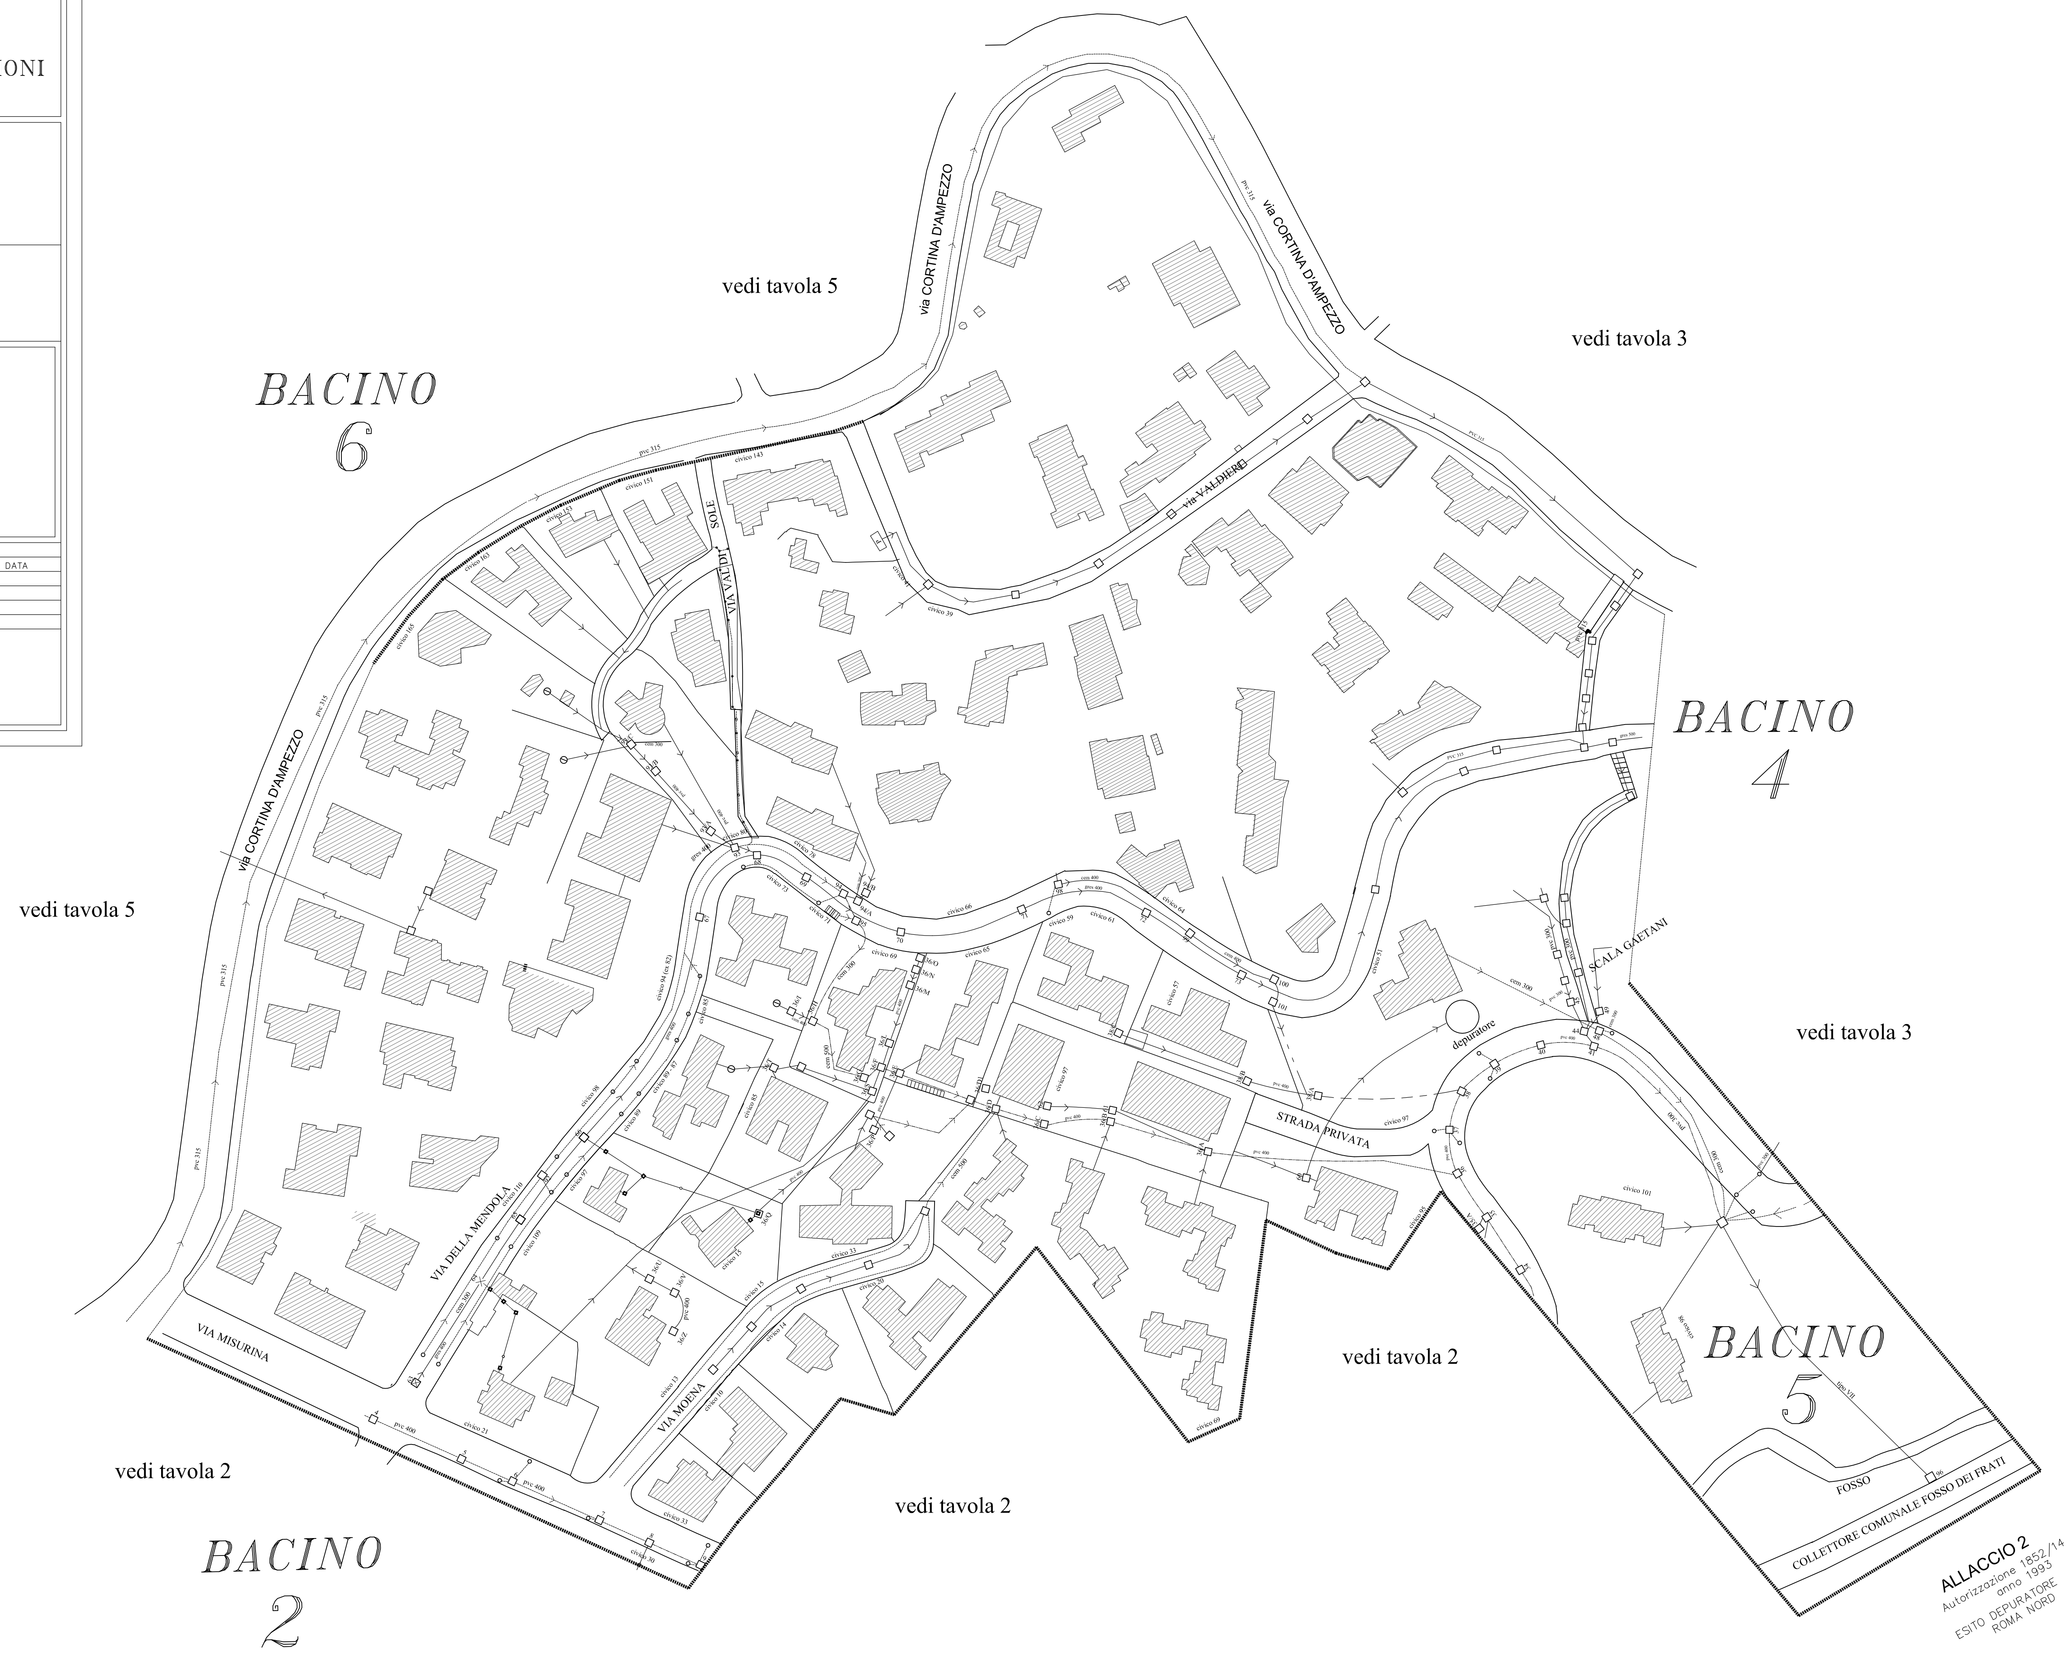

ALLACCIO 2
Autorizzazione 1852/14
anno 1993
ESITO DEPURATORE
ROMA NORD