

ROMA CAPITALE



CONSORZIO STRADALE Viale Cortina d'Ampezzo e
diramazioni

Oggetto: GARA PROCEDURA RISTRETTA PER L'AFFIDAMENTO DEL SERVIZIO DI Lavori di manutenzione ordinaria e straordinaria delle sedi stradali consortili, lavori di manutenzione ordinaria e straordinaria delle fognature per la raccolta delle acque meteoriche. Attività tutte necessarie per il funzionamento ed il mantenimento delle aree consortili aperte al pubblico transito. Importo complessivo dell'appalto complessivo (compreso il totale degli oneri per la sicurezza): € 999.220,01 IVA esclusa. Oneri di sicurezza complessivi non soggetti a ribasso d'asta: € 73.849,72 IVA esclusa.

BANDO DI GARA n° 6739171 CIG 707039742E

**TAVOLE SCHEMATICHE D'INTERVENTO
SICUREZZA**

TAVOLA 60

Lavori a fianco
della banchina

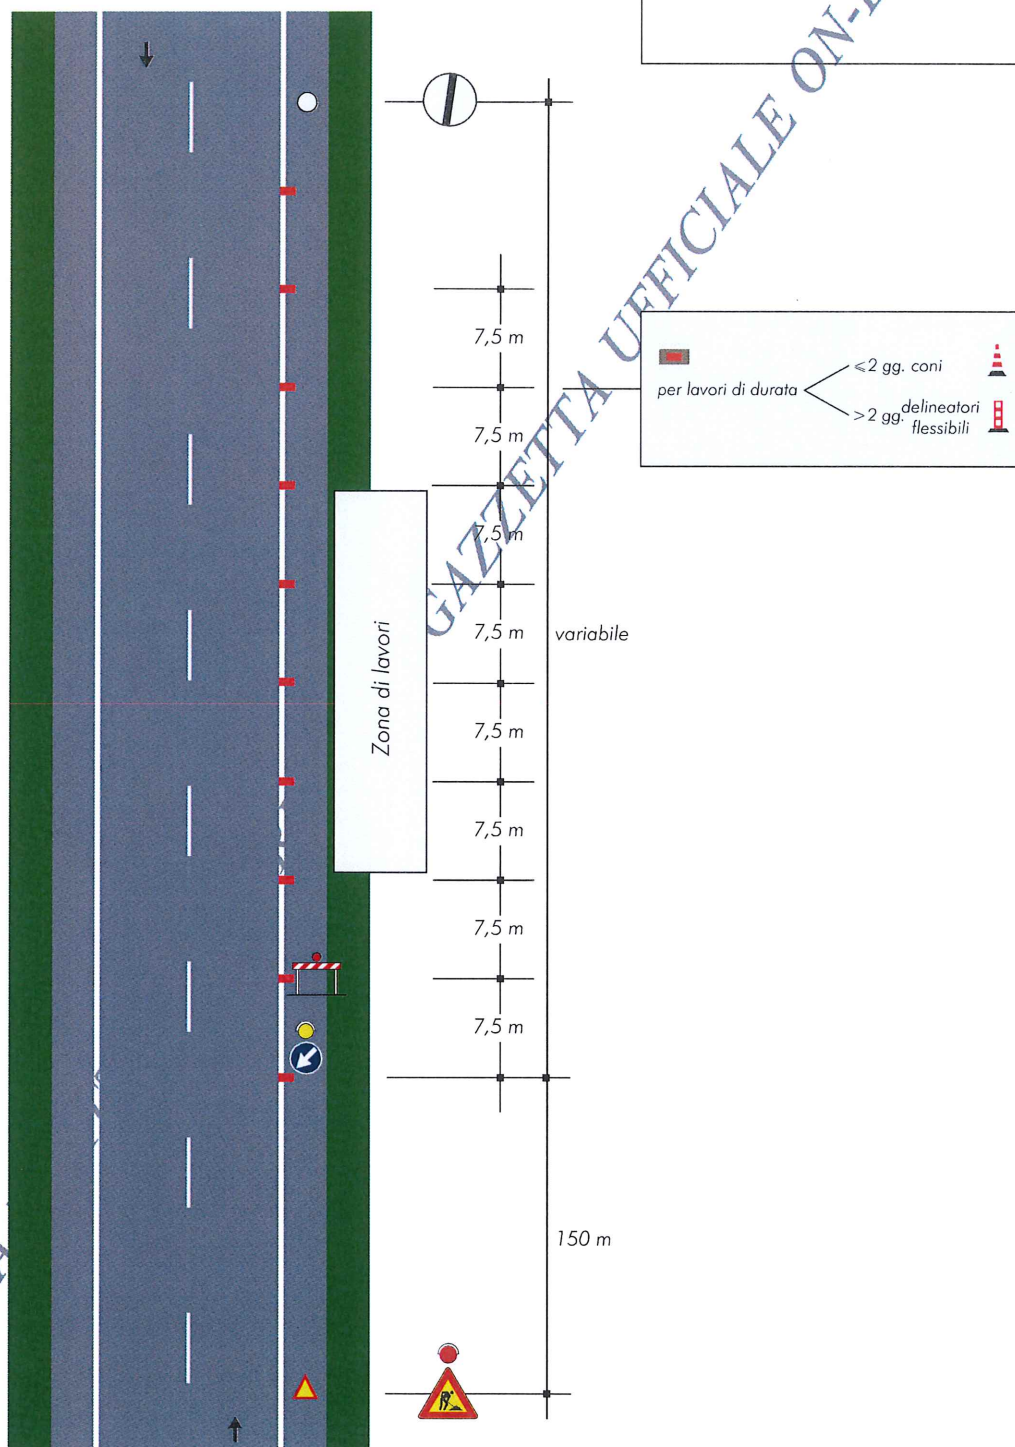


TAVOLA 61

Lavori sulla
banchina

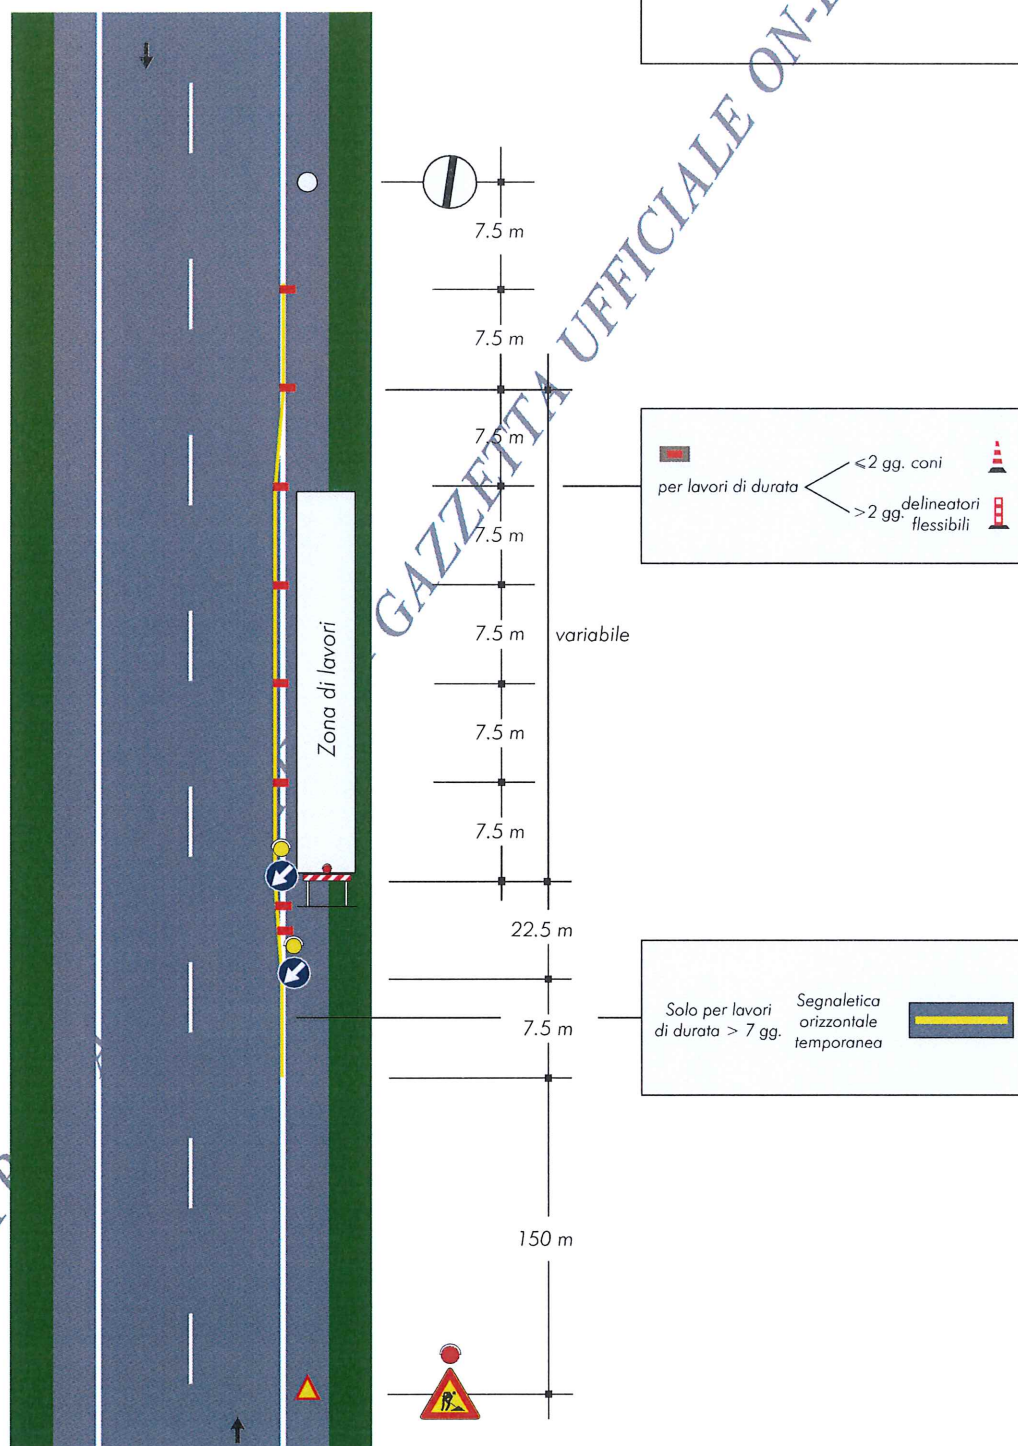


TAVOLA 62

*Cantiere mobile assistito
da moviere su strada
ad unica carreggiata*

Nota:
Questo tipo di cantiere mobile è
ammesso solo in caso di strade
interessate da traffico modesto, tale da
non richiedere l'istituzione di sensi unici
alternati. La distanza tra il moviere e il
veicolo operativo è funzione della
velocità massima ammessa sulla strada

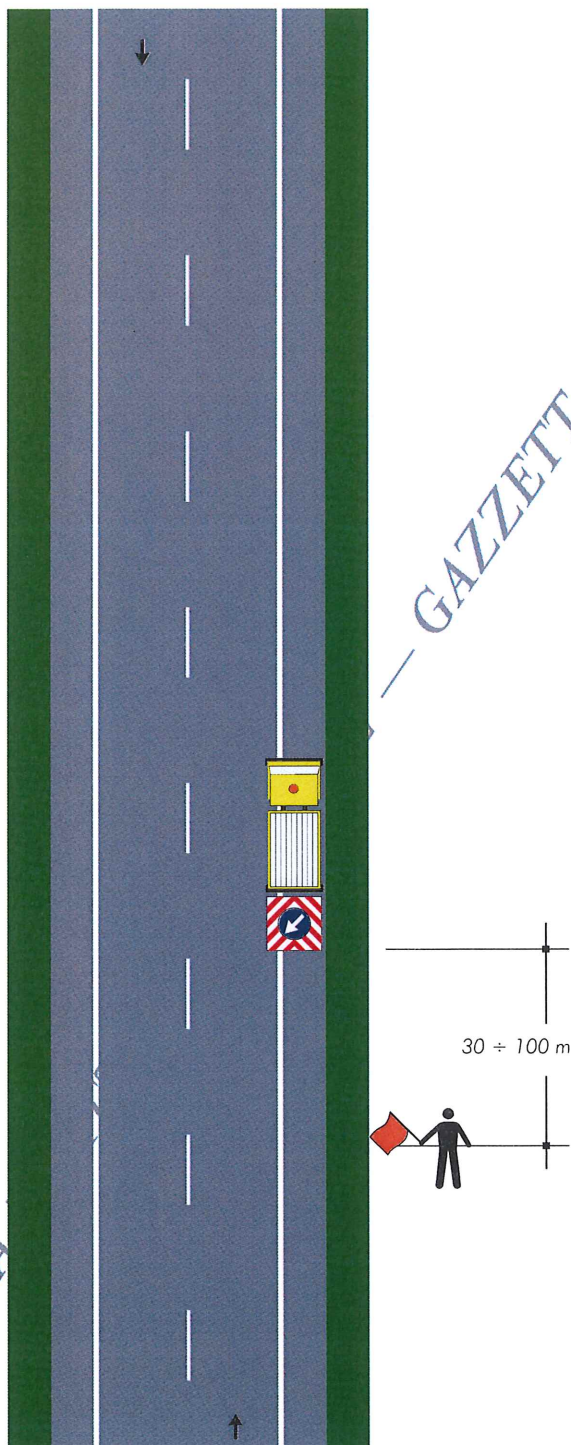


TAVOLA 63*Lavori sul margine della carreggiata*

NOTA: Se la sezione disponibile è superiore a 5,60 m è possibile il transito nel due sensi di marcia


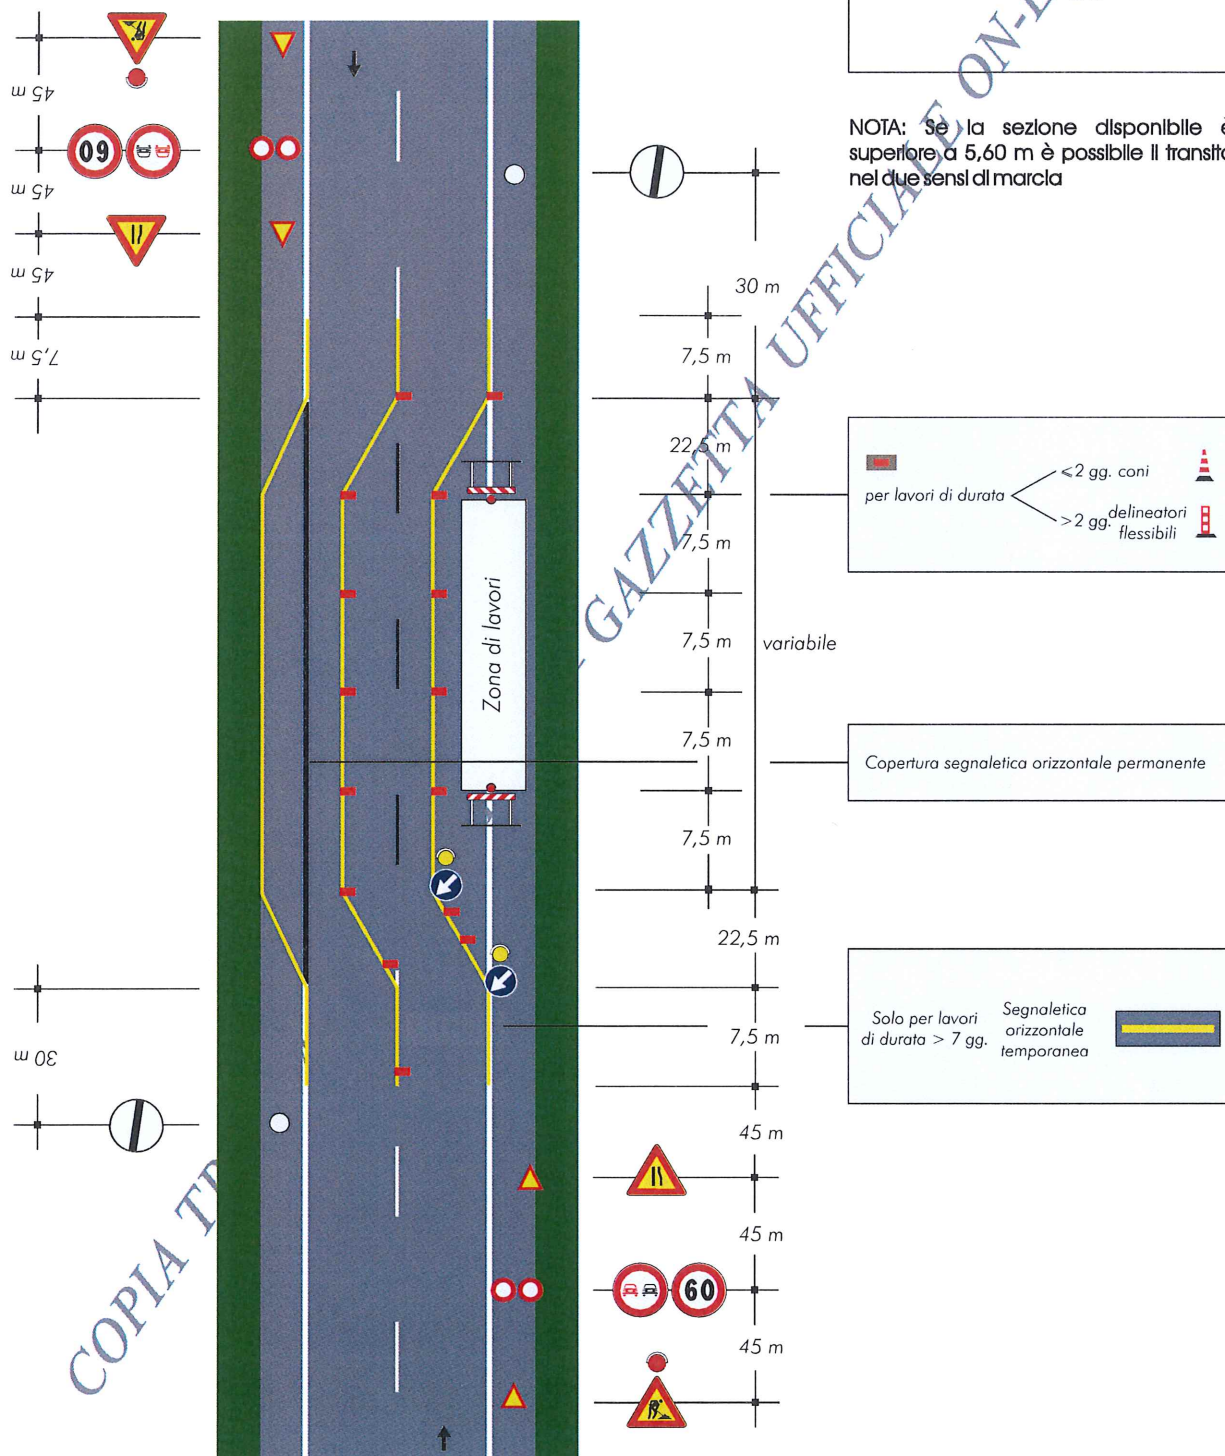


TAVOLA 65

*Lavori sulla carreggiata
con transito a senso
unico alternato regolato
da movieri con palette*

NOTA: la sezione disponibile, inferiore a 5,60 m, richiede la segnalazione di senso unico alternato

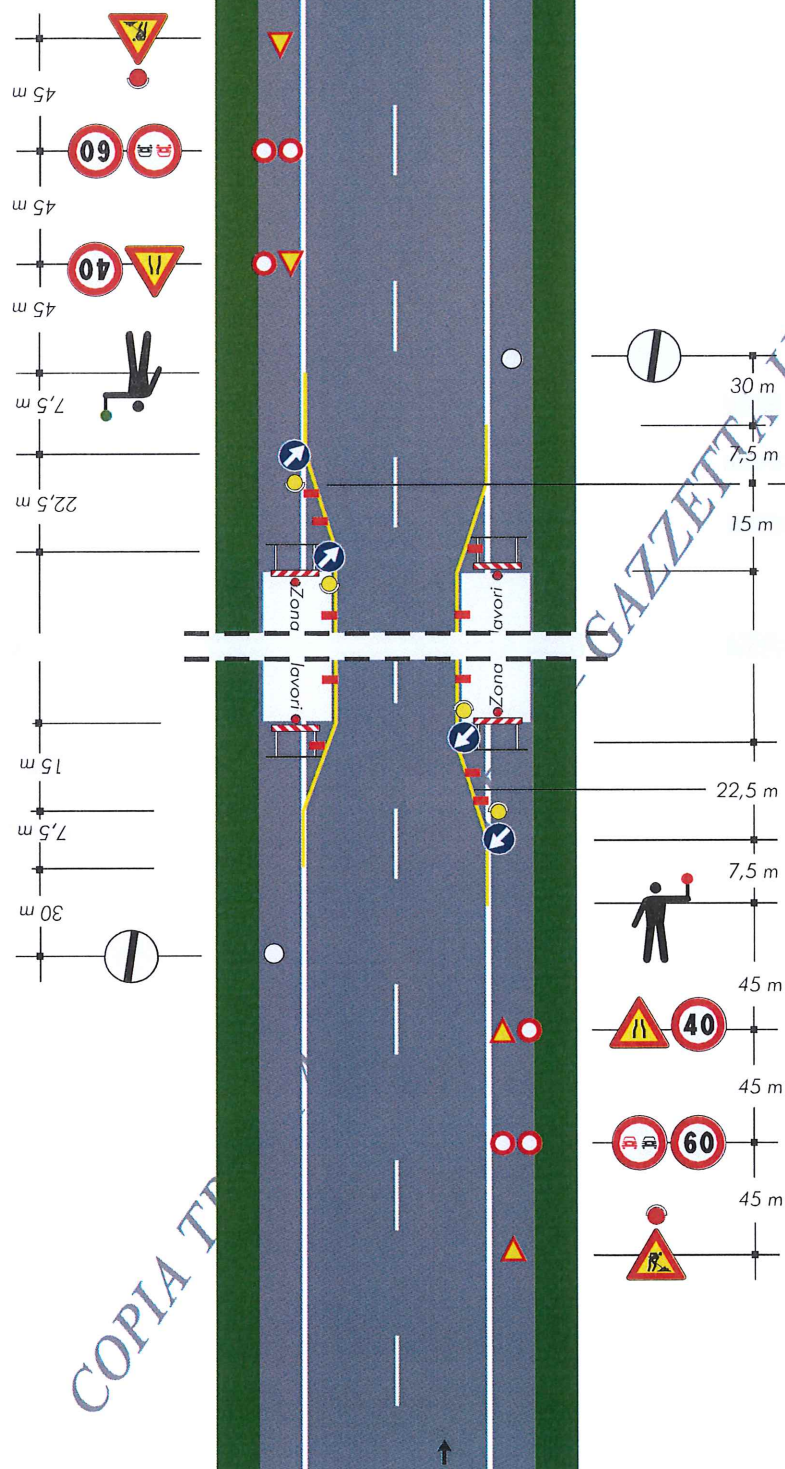

per lavori di durata

≤ 2 gg. coni
> 2 gg. delineatori flessibili

Solo per lavori di durata > 7 gg.

Segnaletica orizzontale temporanea



TAVOLA 66

*Lavori sulla carreggiata
con transito a senso unico
alternato regolato da
impianto semaforico*

NOTA: la sezione disponibile, inferiore a 5,60 m, richiede la segnalazione di senso unico alternato

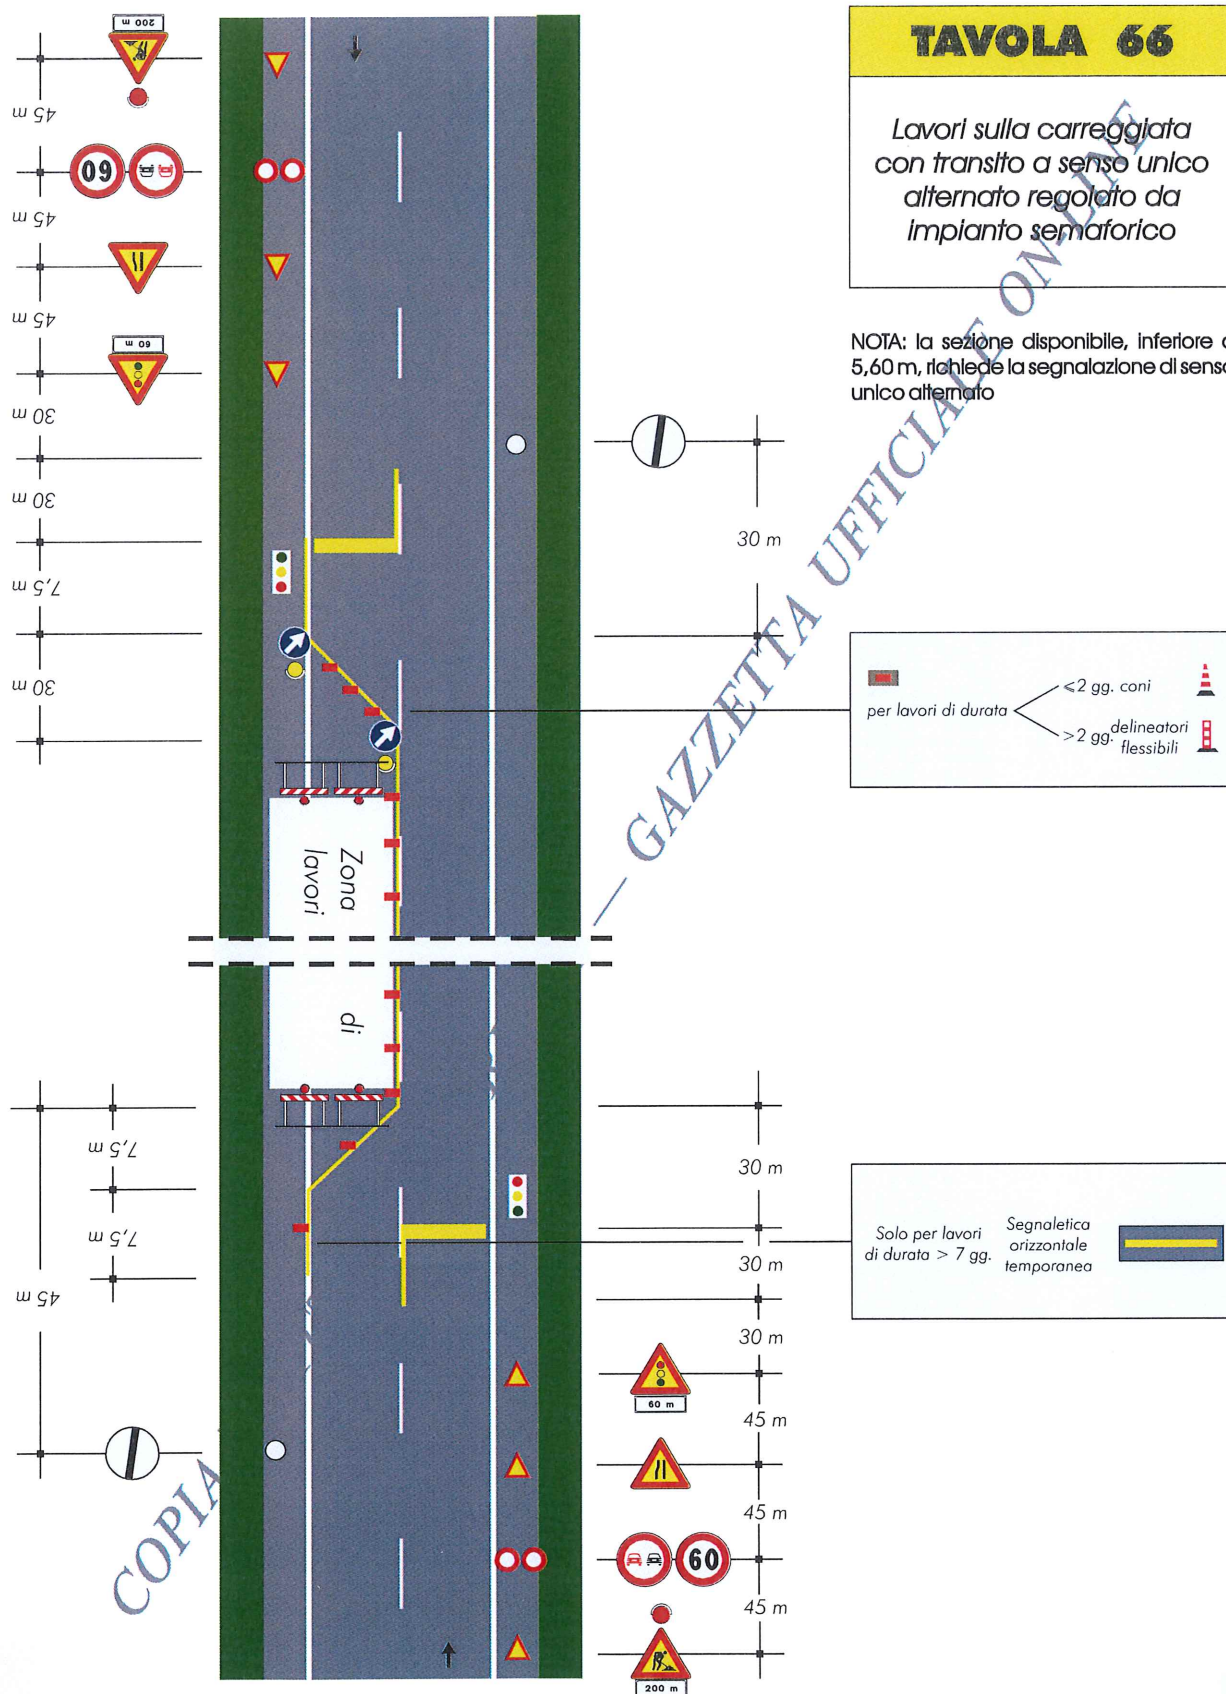
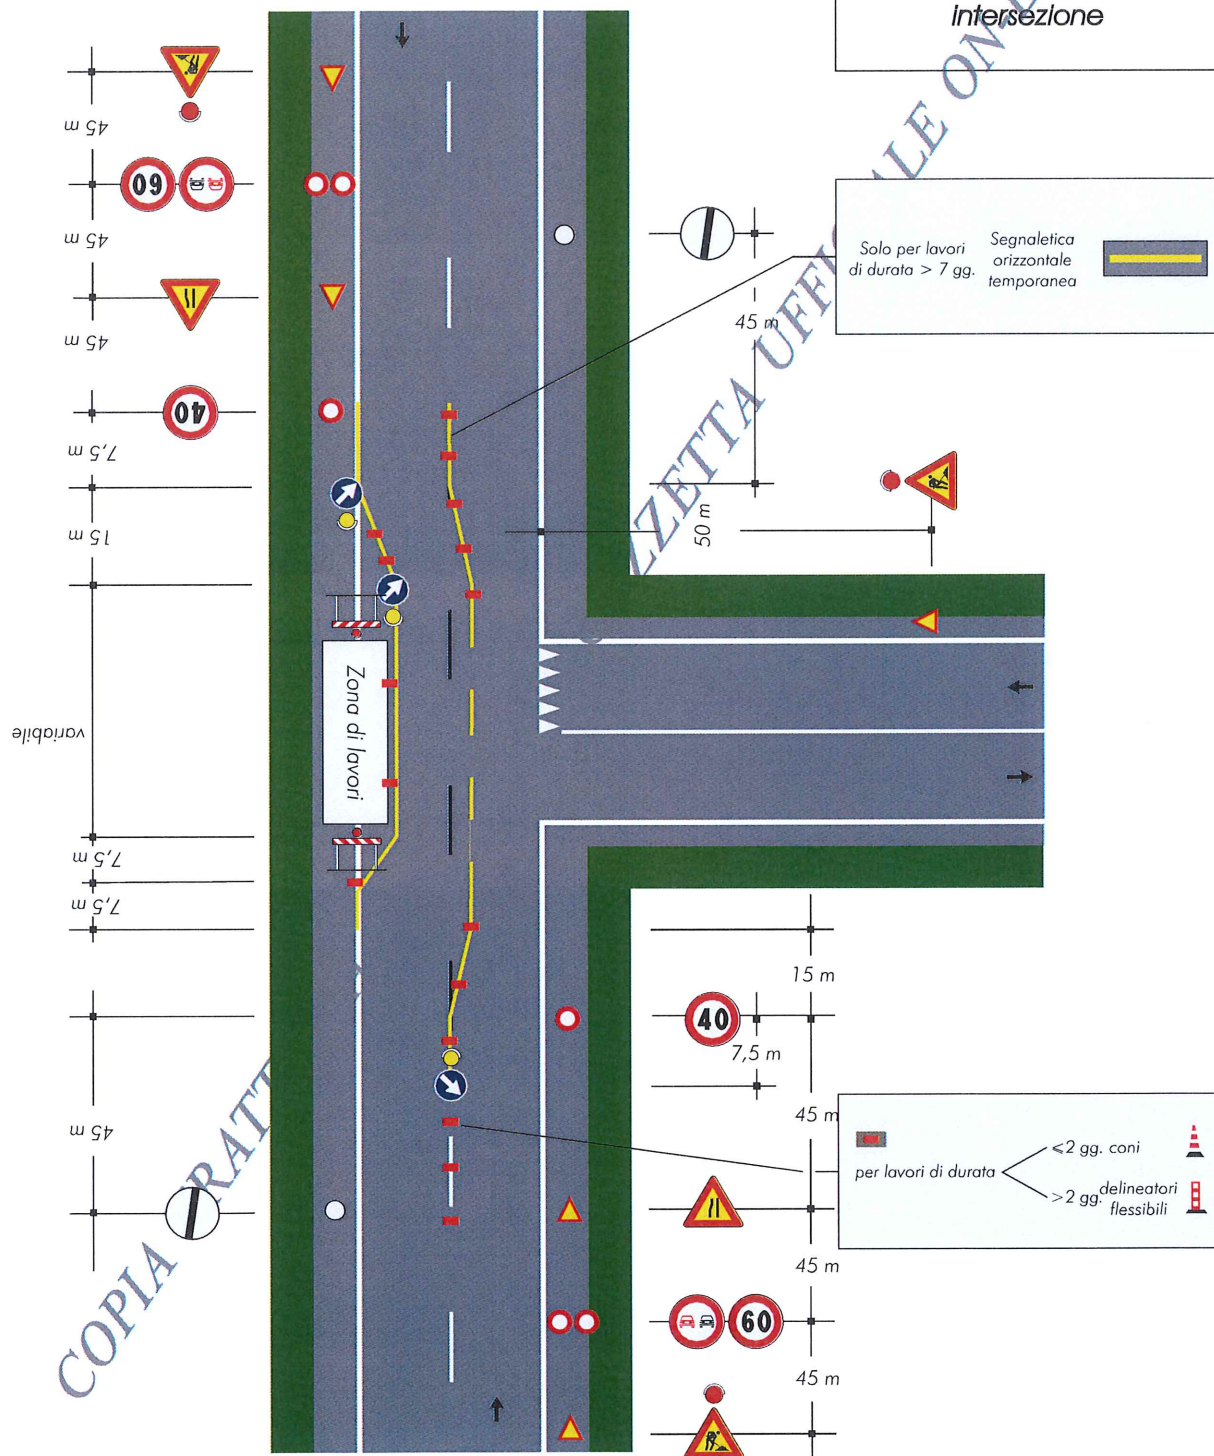


TAVOLA 67

Lavori a bordo
carreggiata in
corrispondenza di una
intersezione



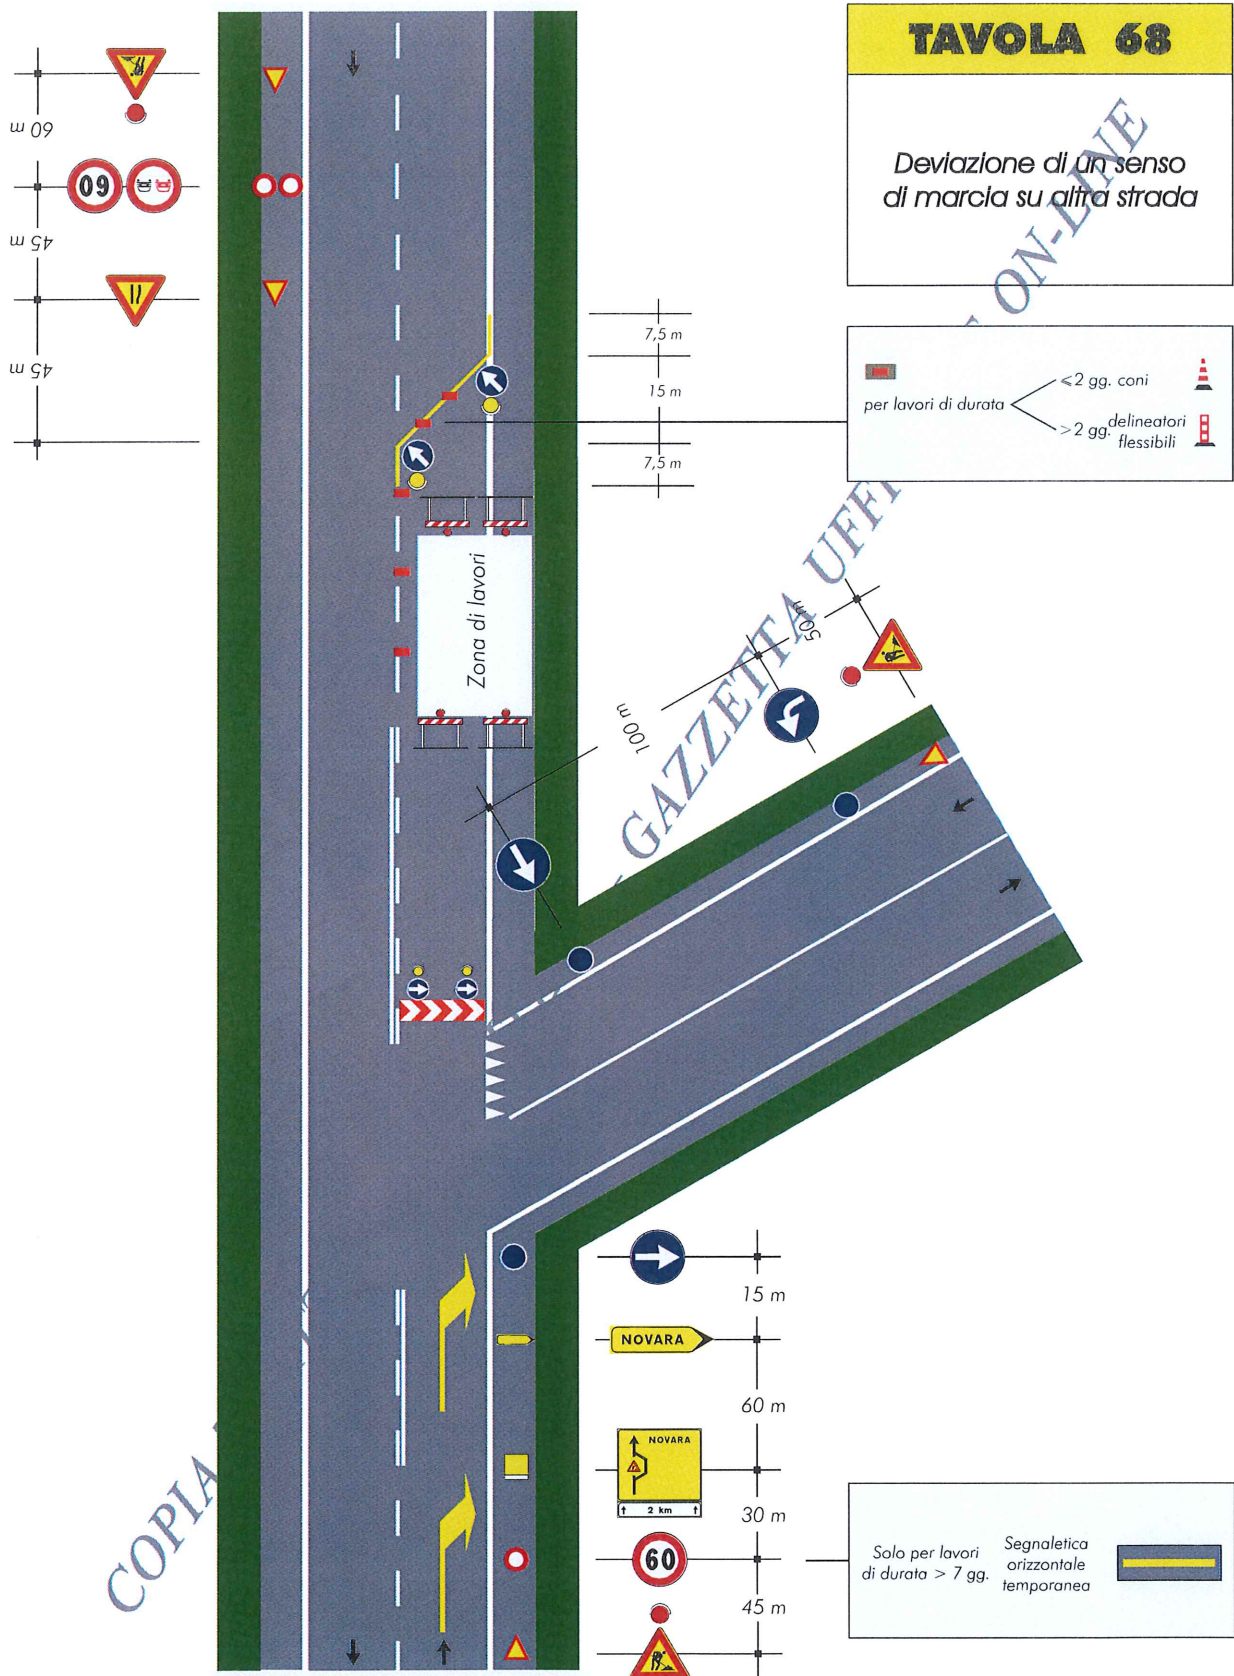


TAVOLA 69

Deviazione obbligatoria
per particolari categorie
di veicoli

